




PLAN LOCAL D'URBANISME

PLAN D'ASSAINISSEMENT NON COLLECTIF

ECHELLE : 1/20 000

PLU adopté par délibération du Conseil Municipal du 18 décembre 2013

Document conforme au PLU modifié par délibération du Conseil Communautaire du

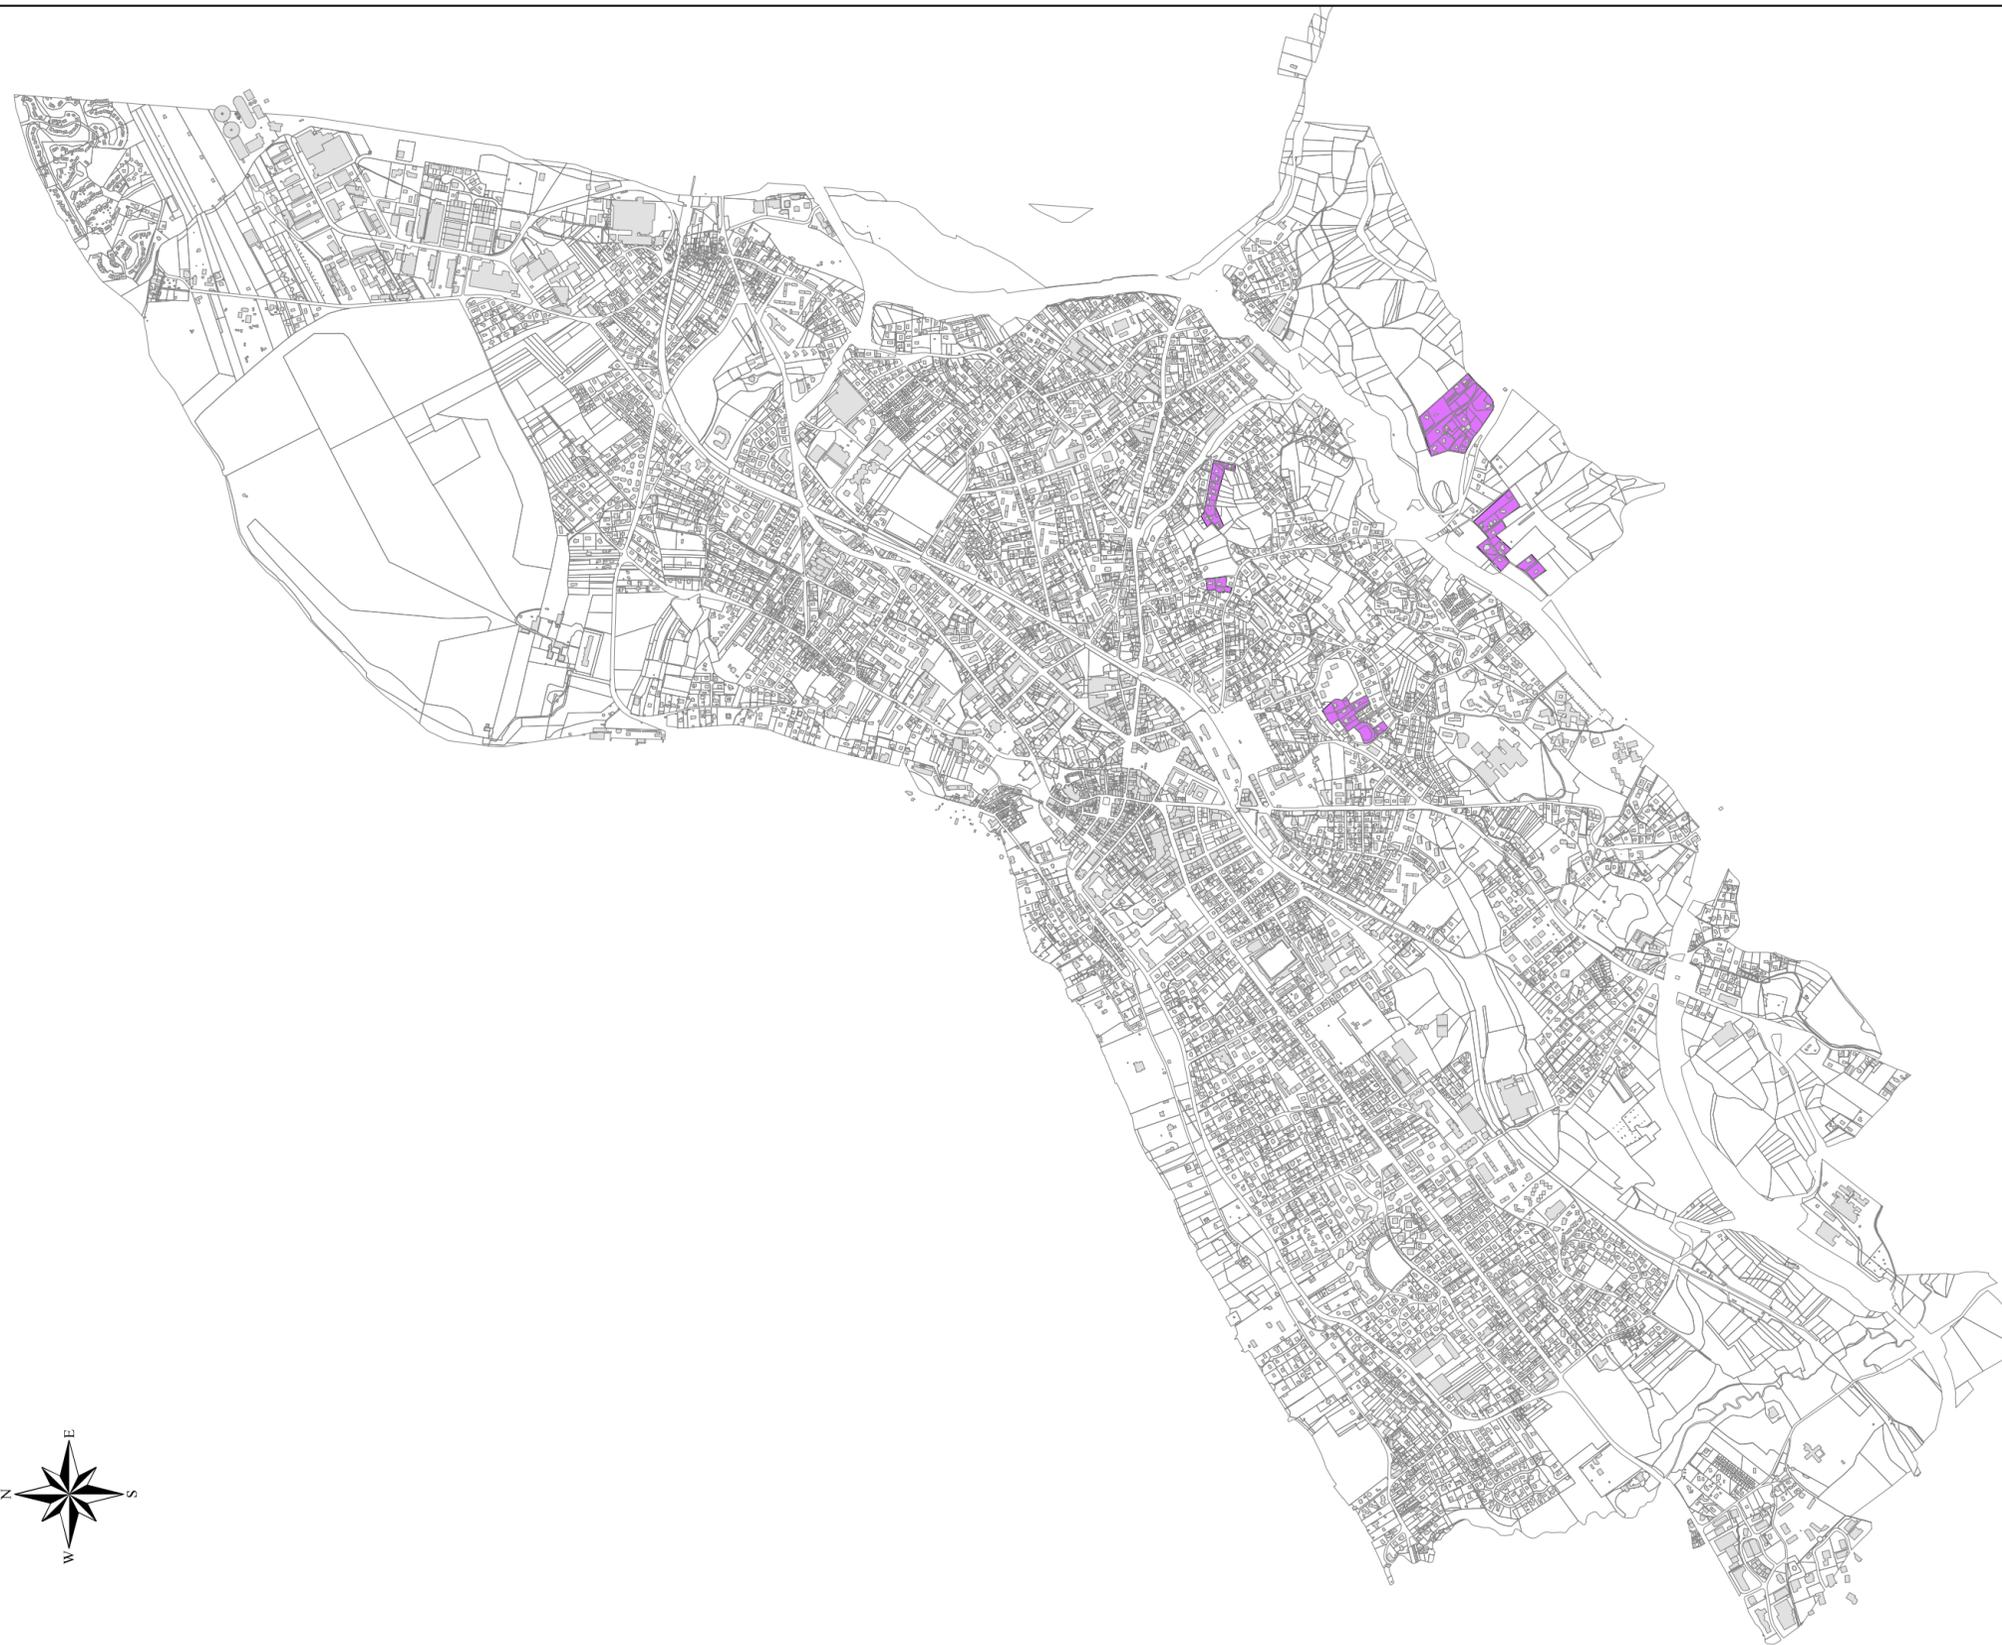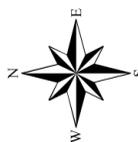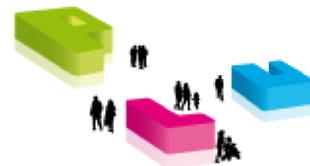

zone non équipée où l'assainissement non collectif est admis en attente d'équipement collectif

